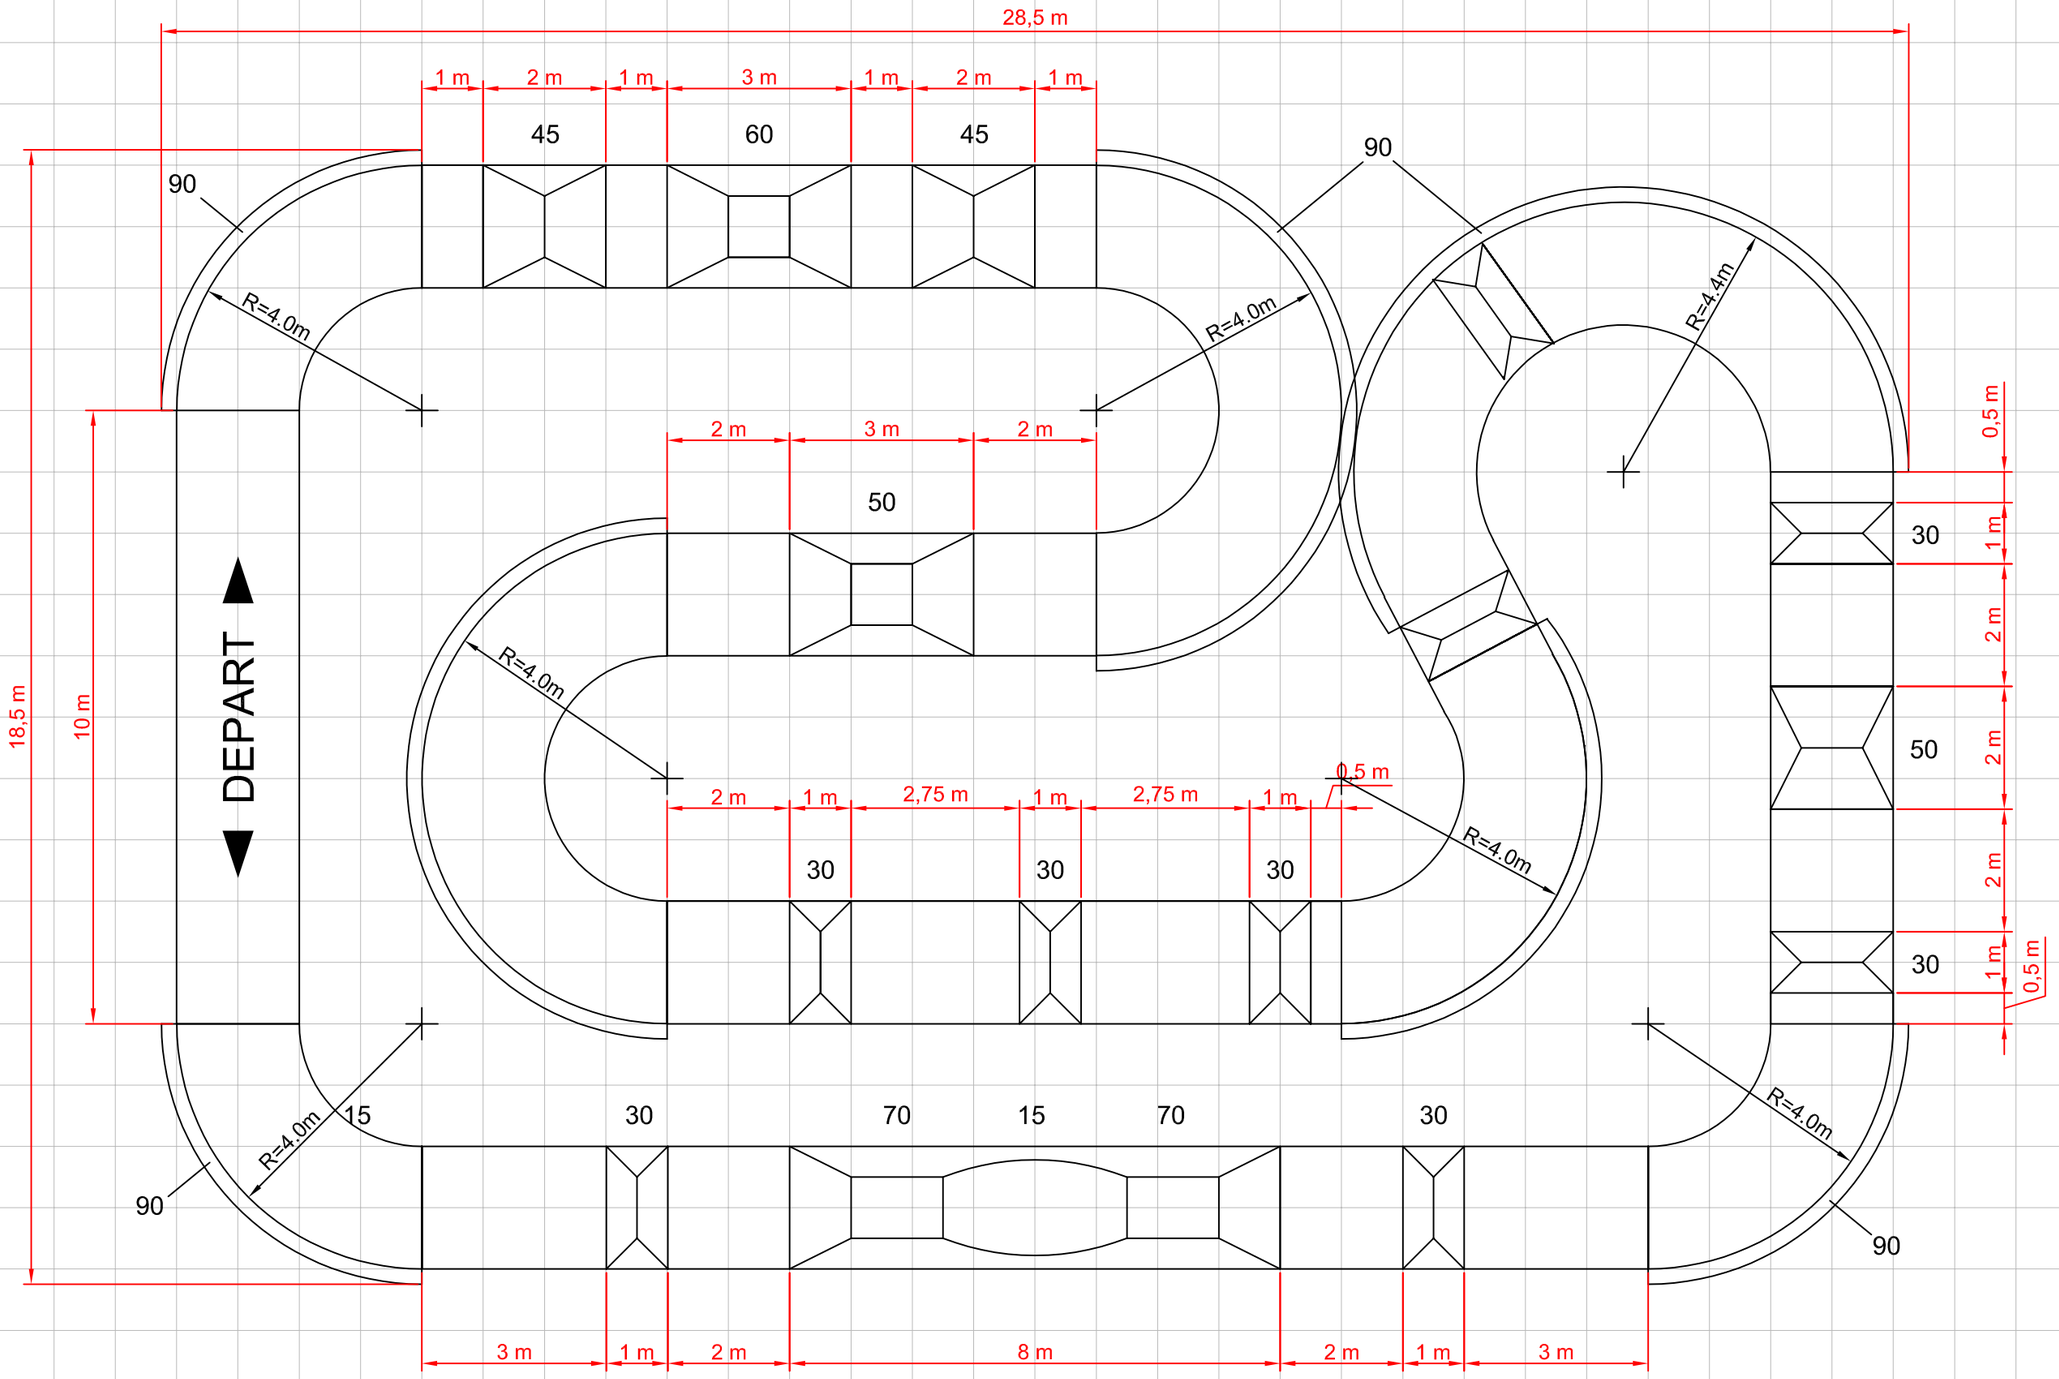

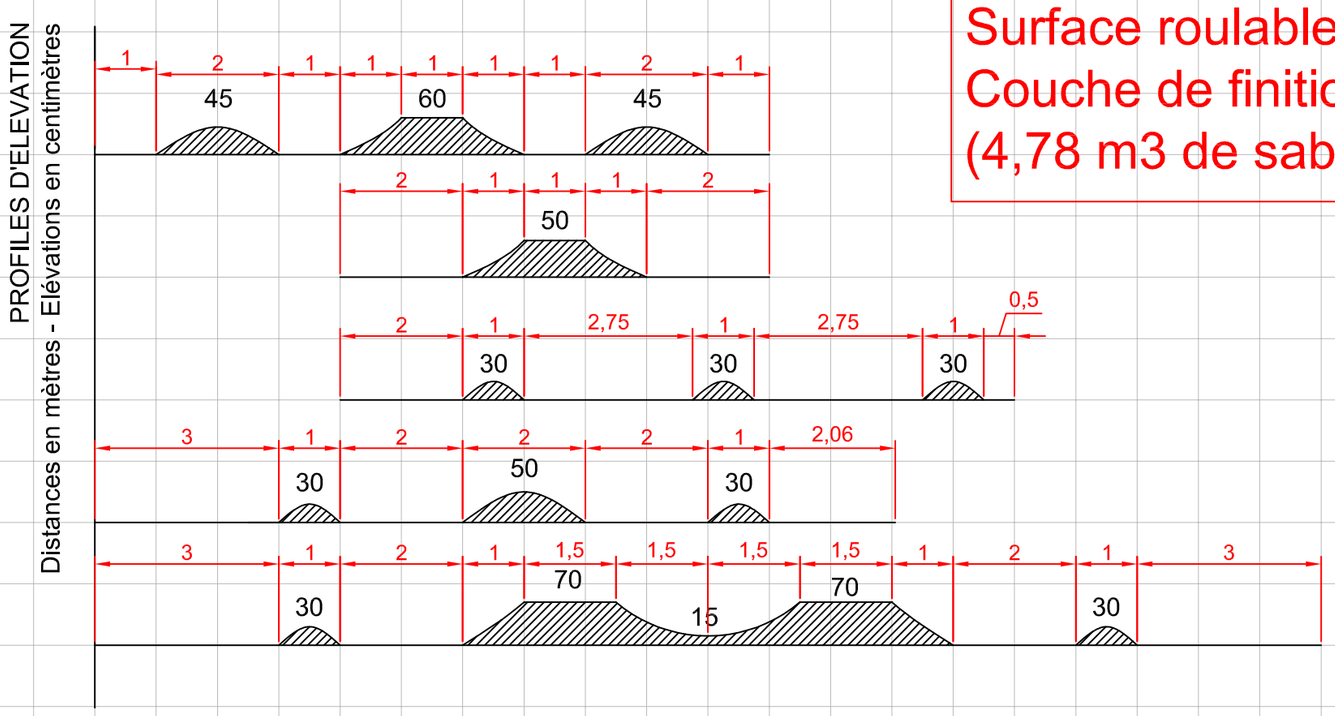

Surface total du terrain : 600 m²
Surface roulable : 243,6 m²
Couche de finition : 2 cm
(4,78 m3 de sable calcaire 0/4)